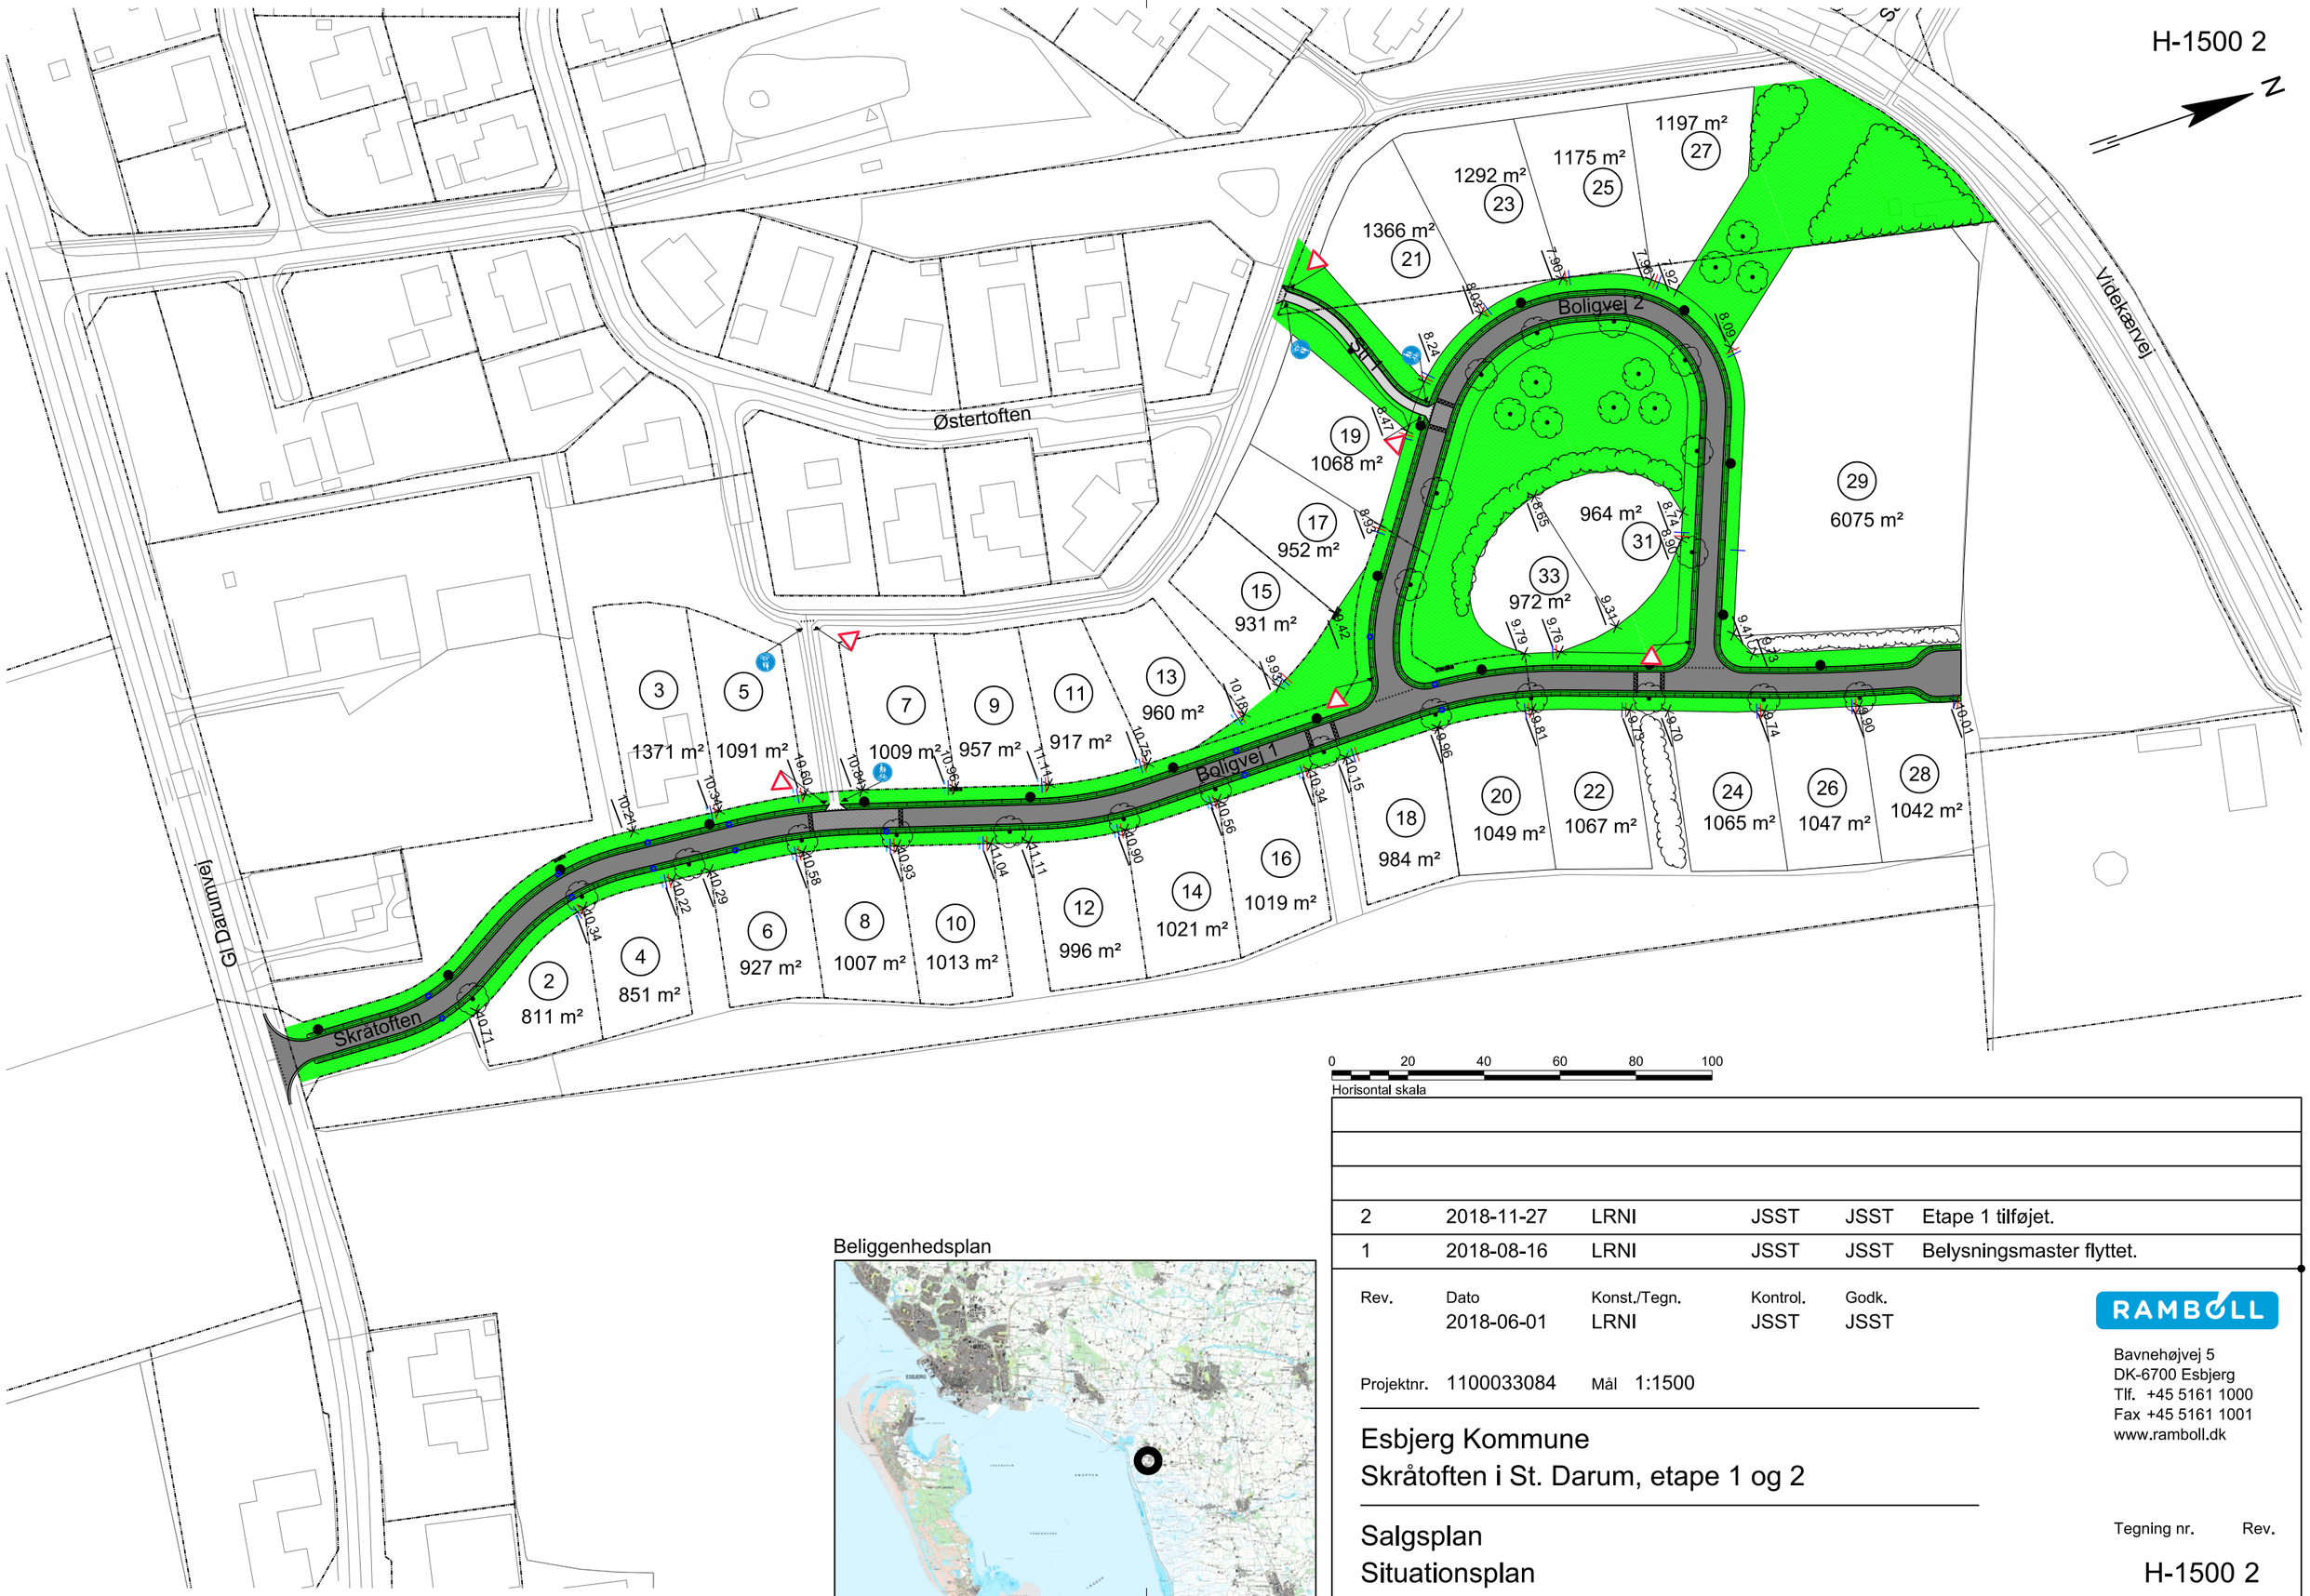

Rev.	Dato	Konst./Tegn.	Kontrol.	Godk.	
2	2018-11-27	LRNI	JSST	JSST	Etape 1 tilføjet.
1	2018-08-16	LRNI	JSST	JSST	Belysningsmaster flyttet.
	2018-06-01	LRNI	JSST	JSST	

Projektnr. 1100033084 Mål 1:1500

Esbjerg Kommune
Skråtoften i St. Darum, etape 1 og 2

Salgsplan
Situationsplan

RAMBØLL
Bavnehøjvej 5
DK-6700 Esbjerg
Tlf. +45 5161 1000
Fax +45 5161 1001
www.ramboll.dk

Tegning nr. H-1500 2 Rev.

RAMBOLL\LRNI

27-NOV-2018 10:24 ...\Transport\2018\1100033084 – Skråtoften i St. Darum, etape 1 og 2\CAD\03 Drawing\H-1500.dgn