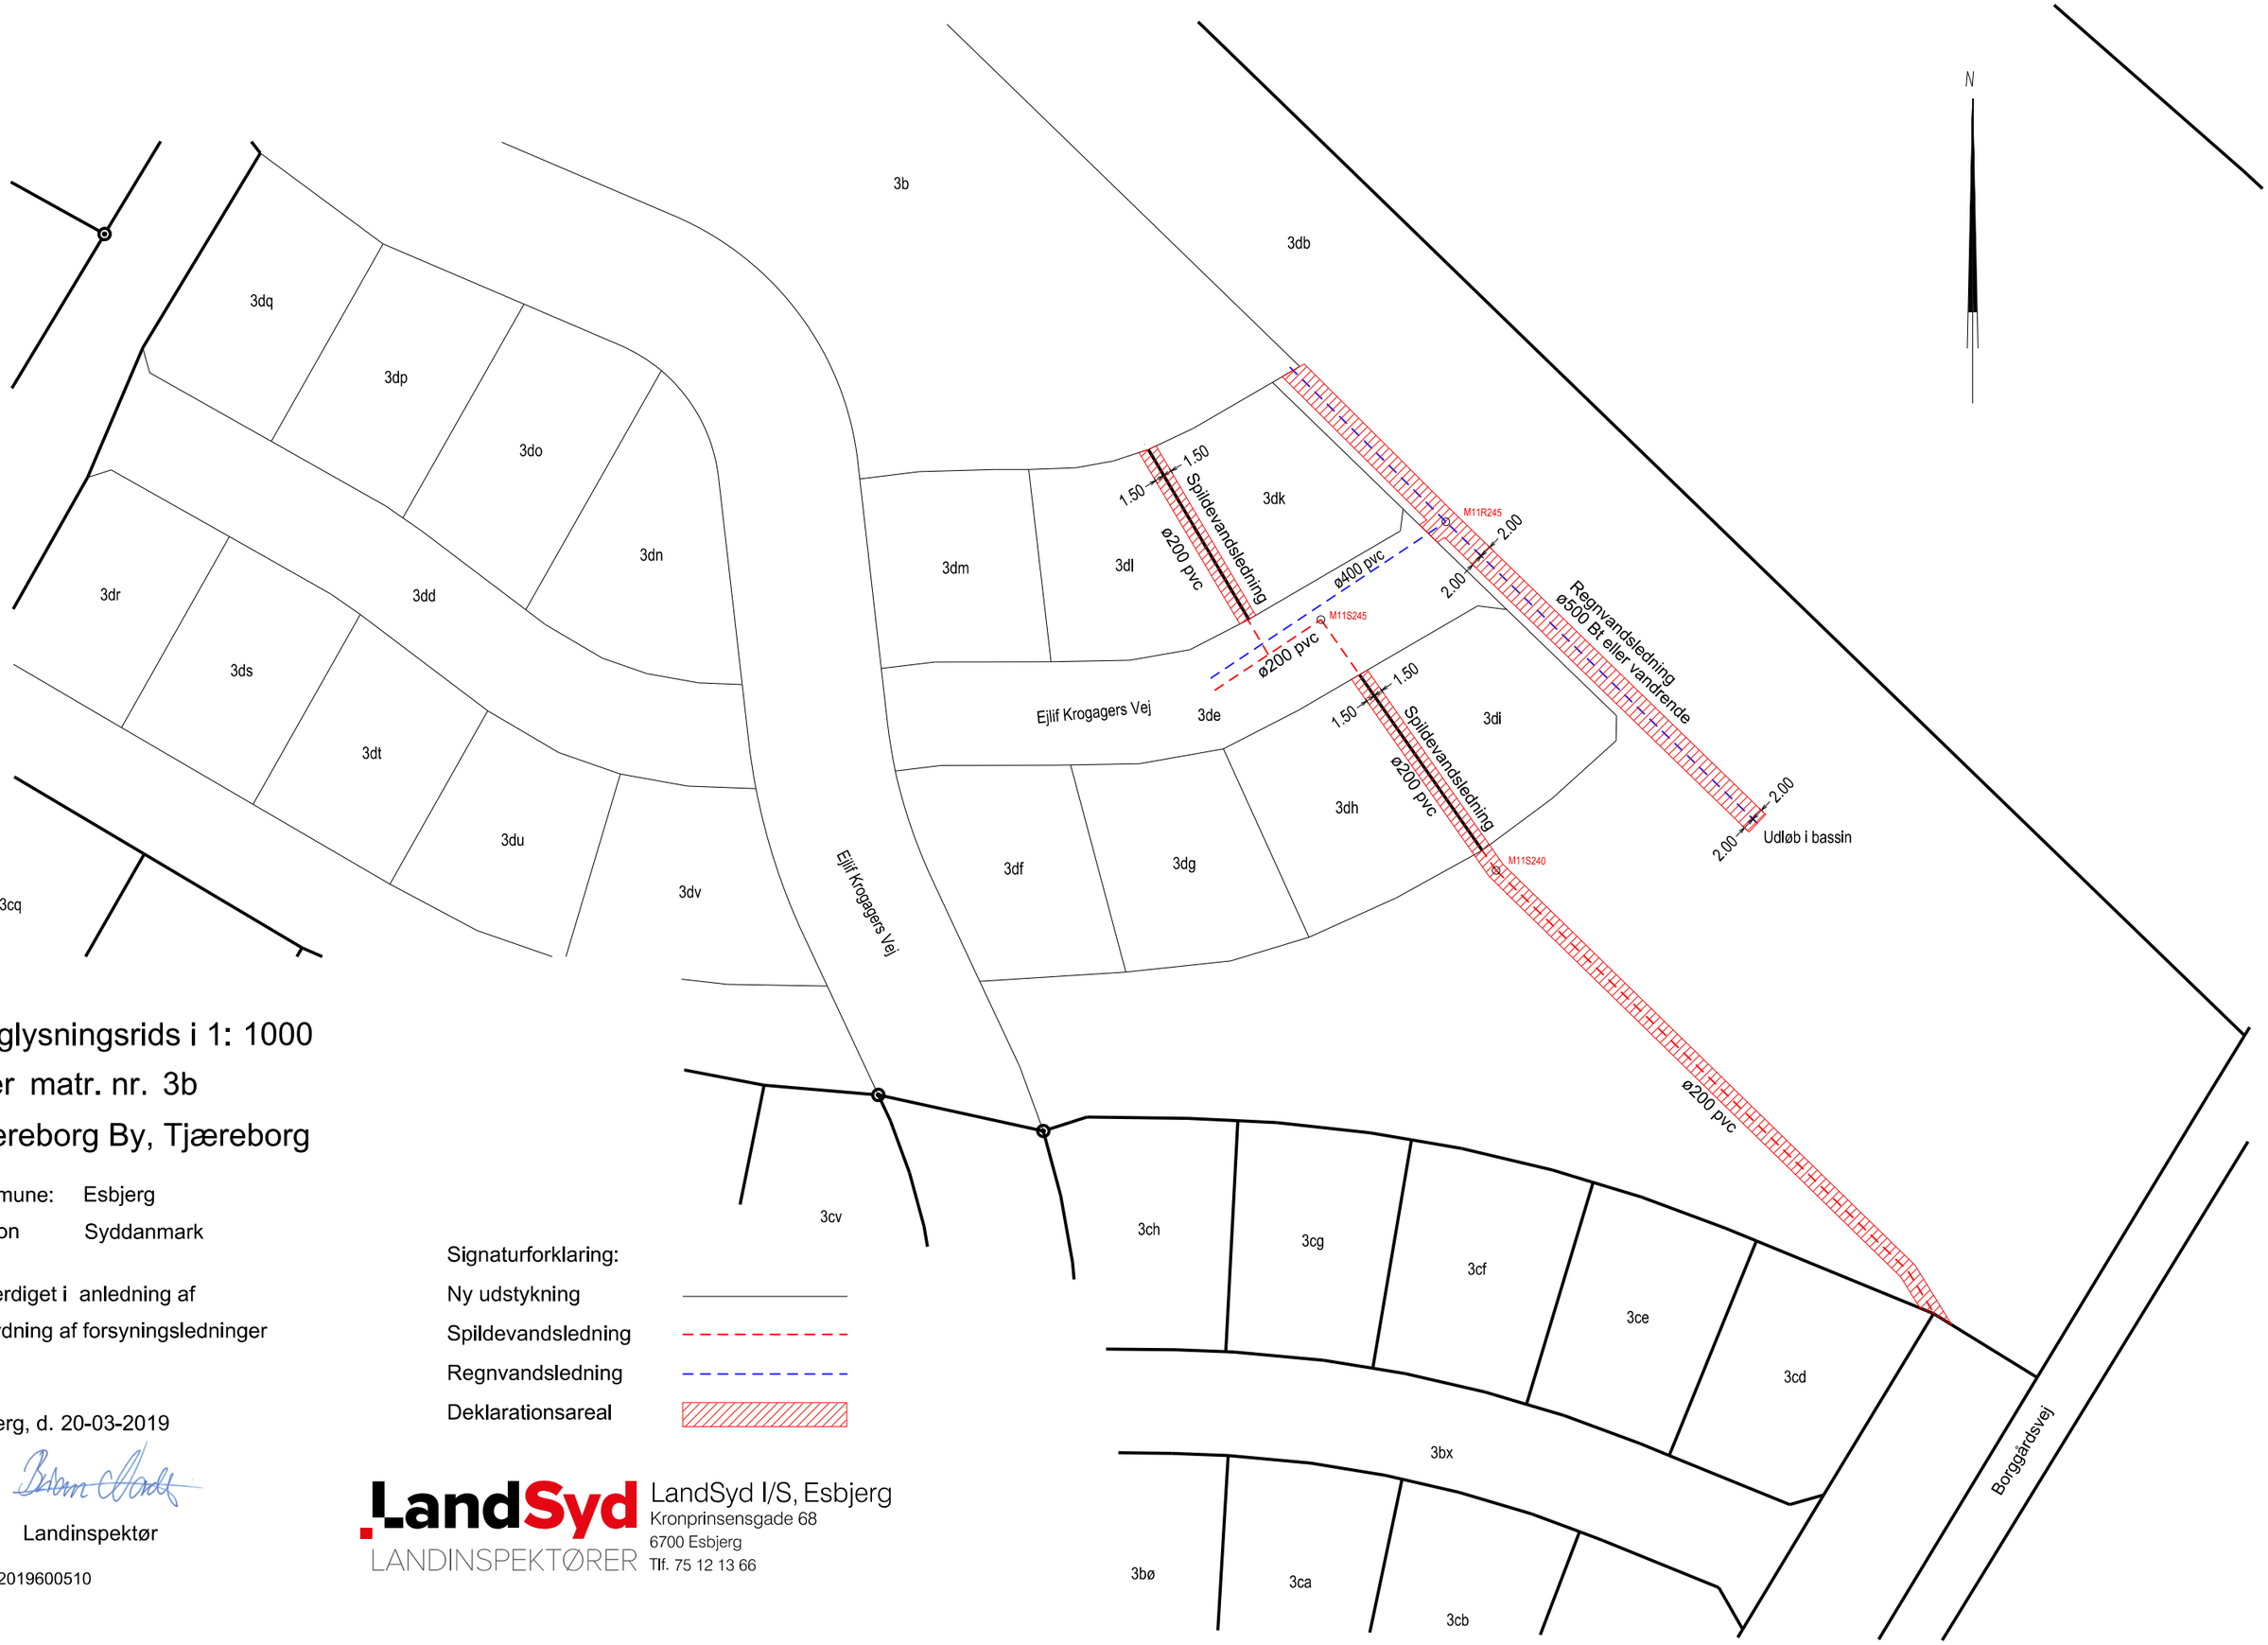

Tinglysningsrids i 1: 1000

over matr. nr. 3b

Tjæreborg By, Tjæreborg

Kommune: Esbjerg

Region Syddanmark

Udfærdiget i anledning af tinglydning af forsyningsledninger

Esbjerg, d. 20-03-2019

Landinspektør

J. nr. 2019600510
/ BNO

Signaturforklaring:

Ny udstykning

Spildevandsledning

Regnvandsledning

Deklarationsareal

LandSyd
LANDINSPEKTØRER
LandSyd I/S, Esbjerg
Kronprinsensgade 68
6700 Esbjerg
Tlf. 75 12 13 66