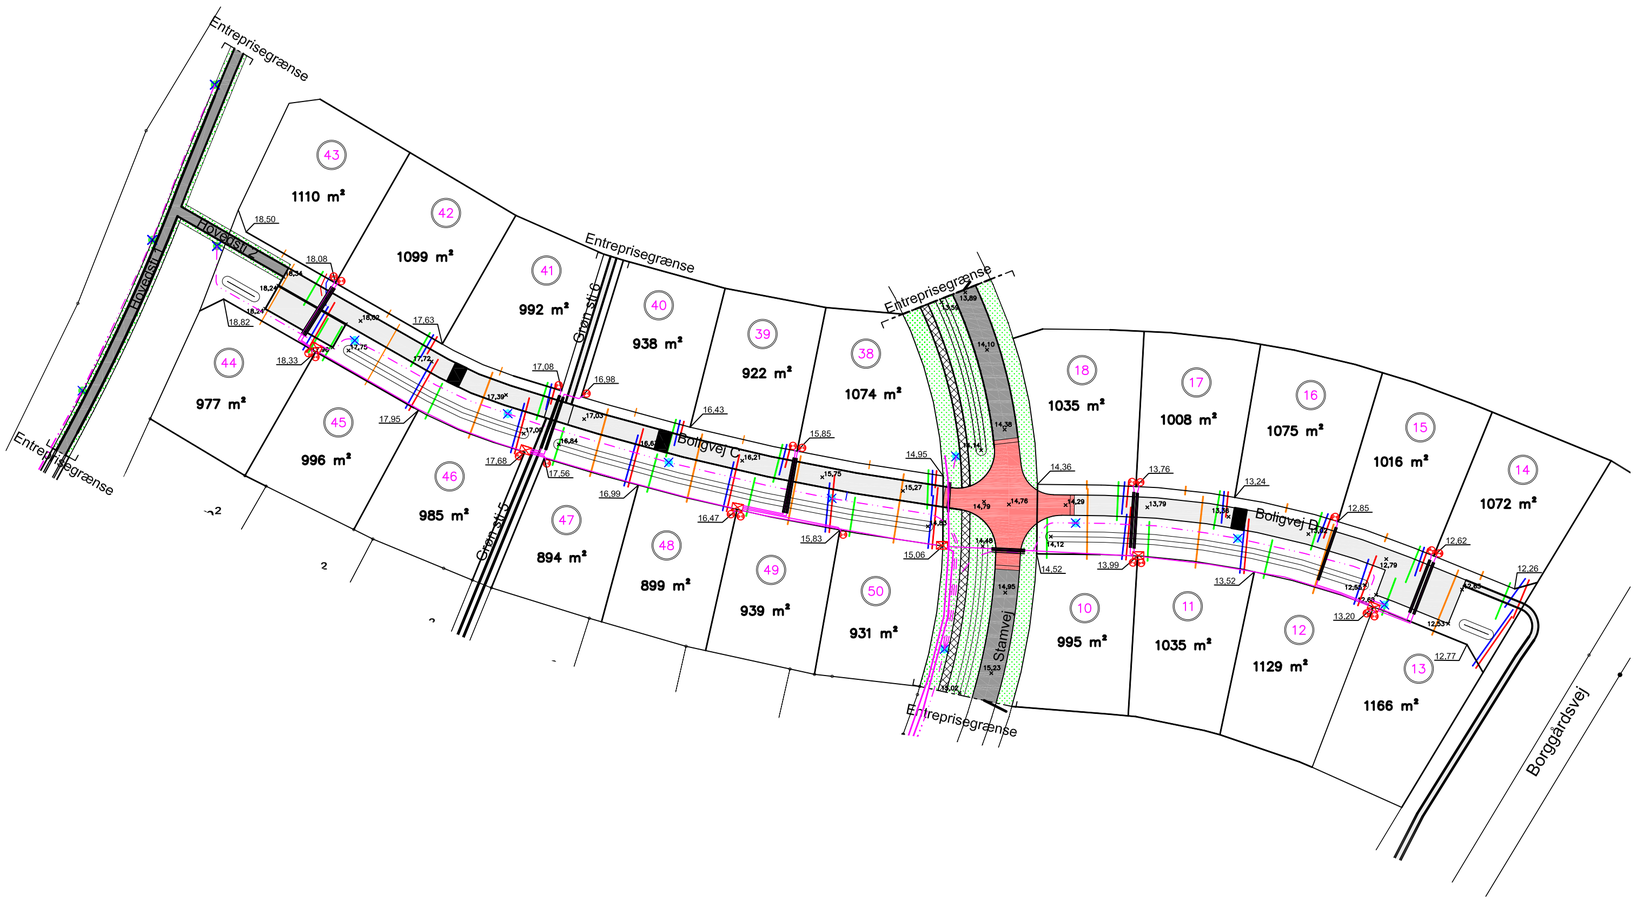

SIGNATUR:

- Privat fællesvej og stier
- Offentlig vej og sti
- Offentlig rabat
- Offentlig fortov
- Hastigheds dæmpende foranstaltning – hævet flade
- Hastighedsdæmpende foranstaltning – bump
- 14 — Husnummer, der sælges nu
- 995 m² — Areal
- XX.XX — Kote i skel i DVR 90
- Stik til spildevand
- Stik til overfladevand
- Stik til vandledning
- Stik til fjernvarme
- Projekteret Kabel
- Rørlagt Projekteret Kabel
- Elforsyning til lysmaster (vejledende)
- Tomrør
- Projekteret Muffe
- Projekteret kabelskab
- Belysningsarmatur, type oplyses af bygherre
- Belysningsarmatur, type oplyses af bygherre

NOTE:

Ubenævnte mål er i mm.
Koter er i m i DVR90.

2017-06-29 Belysning rettet
2017-10-25 Belysning og vejbump rettet, projekterede kabler, kabelskabe og muffer tilføjet

Bygherre:
Esbjerg Kommune

INGENIØR'NE
Rådgivende siden 1972

Dato:	Mål:	Format:	Projektansvarlig:	Tegn.:	Godkendt af:
18.05.2017	1:1000	300x630	JBB	JSB	MJ

Sag: Byggemodning i Tjæreborg - Ejlif Krogagers Vej Etape 3

Emne: Salgsplan

Jembanegade 1
6700 Esbjerg
+45 75 18 01 11
www.ingenior-ne.dk

Sagsnr.: 2016.676

Tegningsnr.: 7.01 (B)

■ Jembanegade 1, 6700 Esbjerg □ Kokholm 1, 6000 Kolding □ Sivlandvænget 27B, 1, th., 5260 Odense S

Filsti: n:\2017 projekt\175472 - byggemodning af ejlif krogagers vej\02 tegningsmateriale\constructs\7.01.dwg