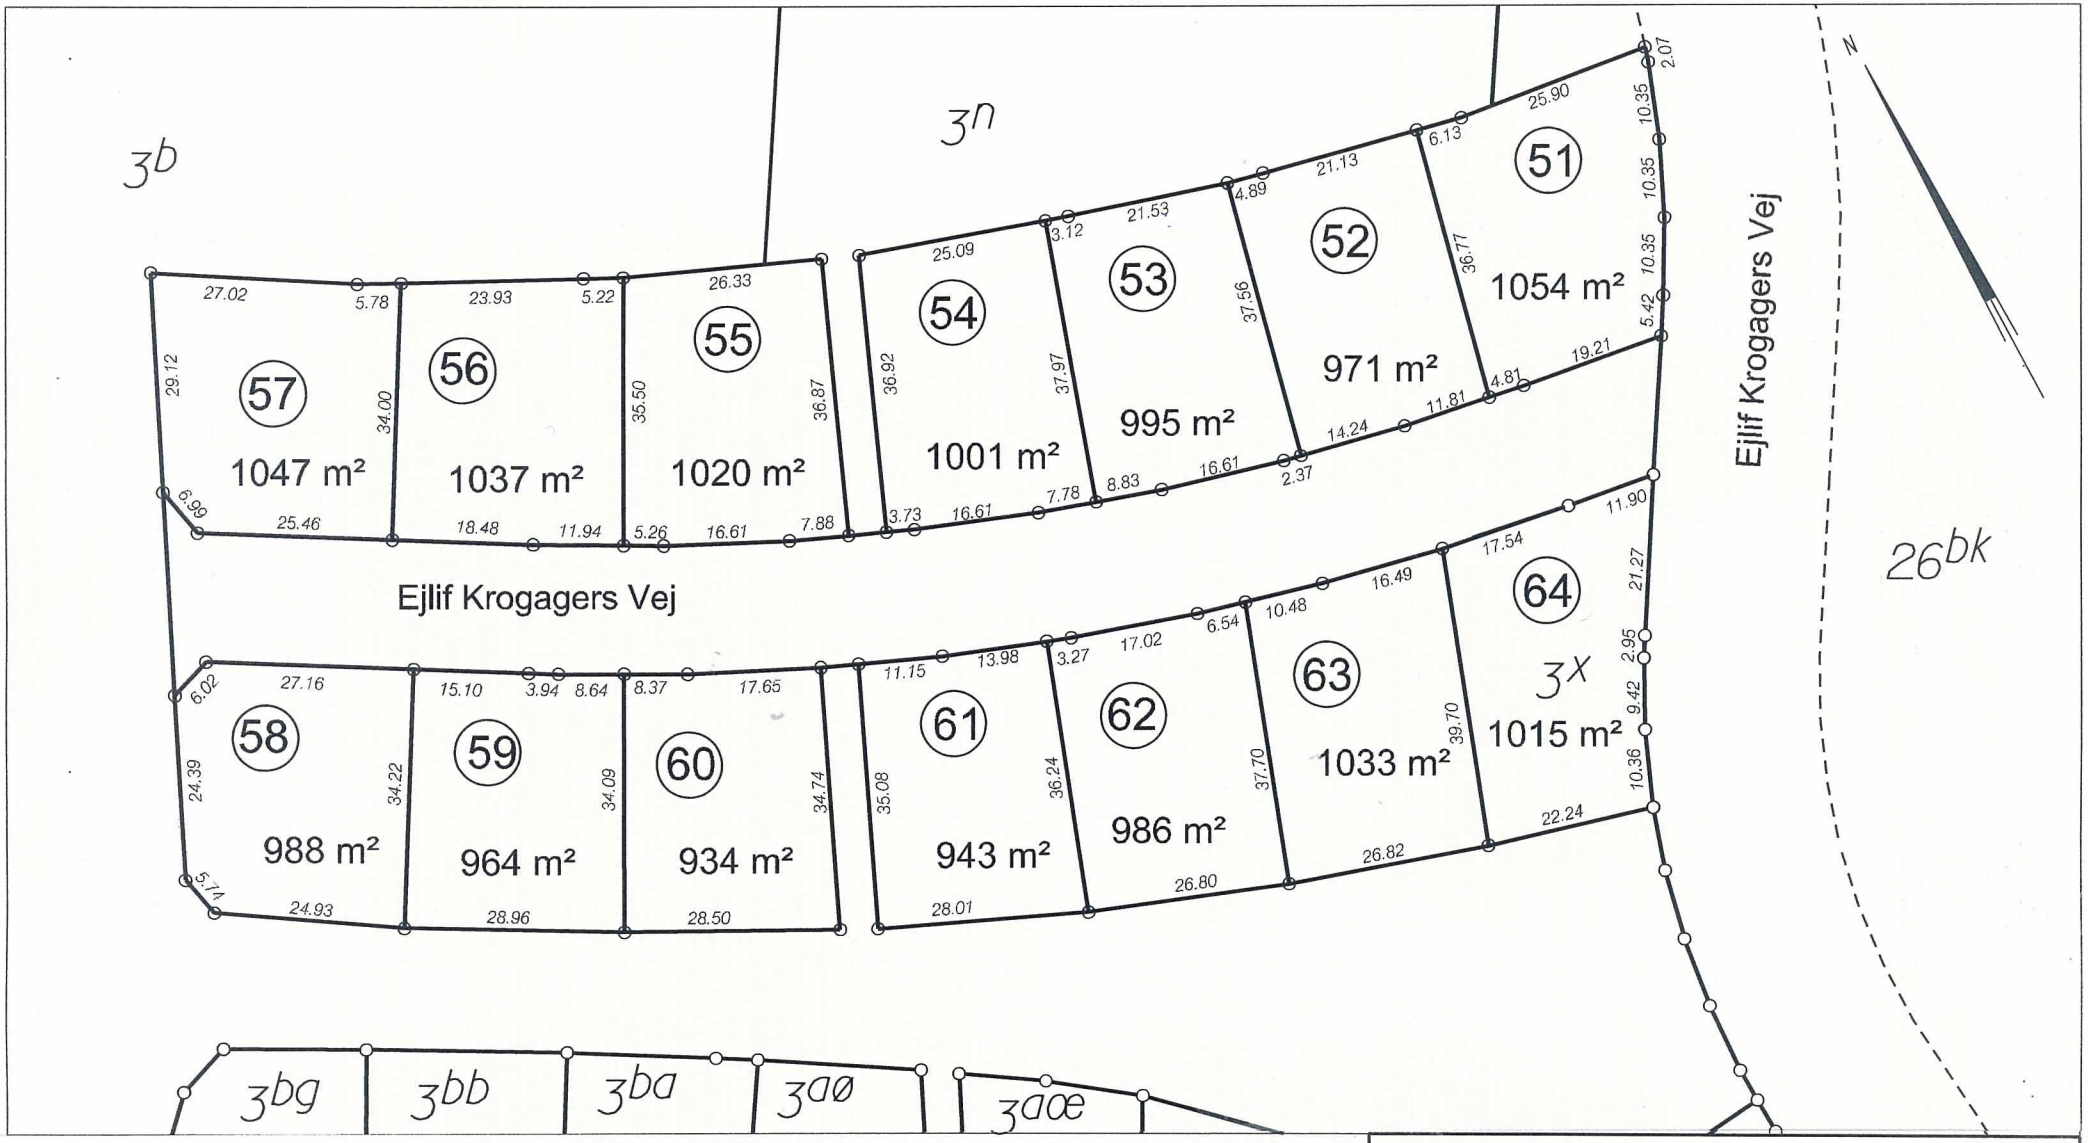

Udstykningsplan vedr. del af Ejlif Krogagers Vej			
Matr.nr. 3x m.fl. Tjæreborg By, Tjæreborg			
J. 2124149	Mål 1:1000	Sign.	Fremstillet: 25. mar. 2015 Init. kob/dc
LandSyd LANDINSPEKTØRER		KRONPRINSENSGADE 68 DK-6700 ESBJERG TLF: +45 75 12 13 66 MAIL: ESBJERG@LANDSYD.DK	
Kontorer: Aabenraa - Bramming - Esbjerg - Grindsted - Toftlund - Varde - Vejen			