


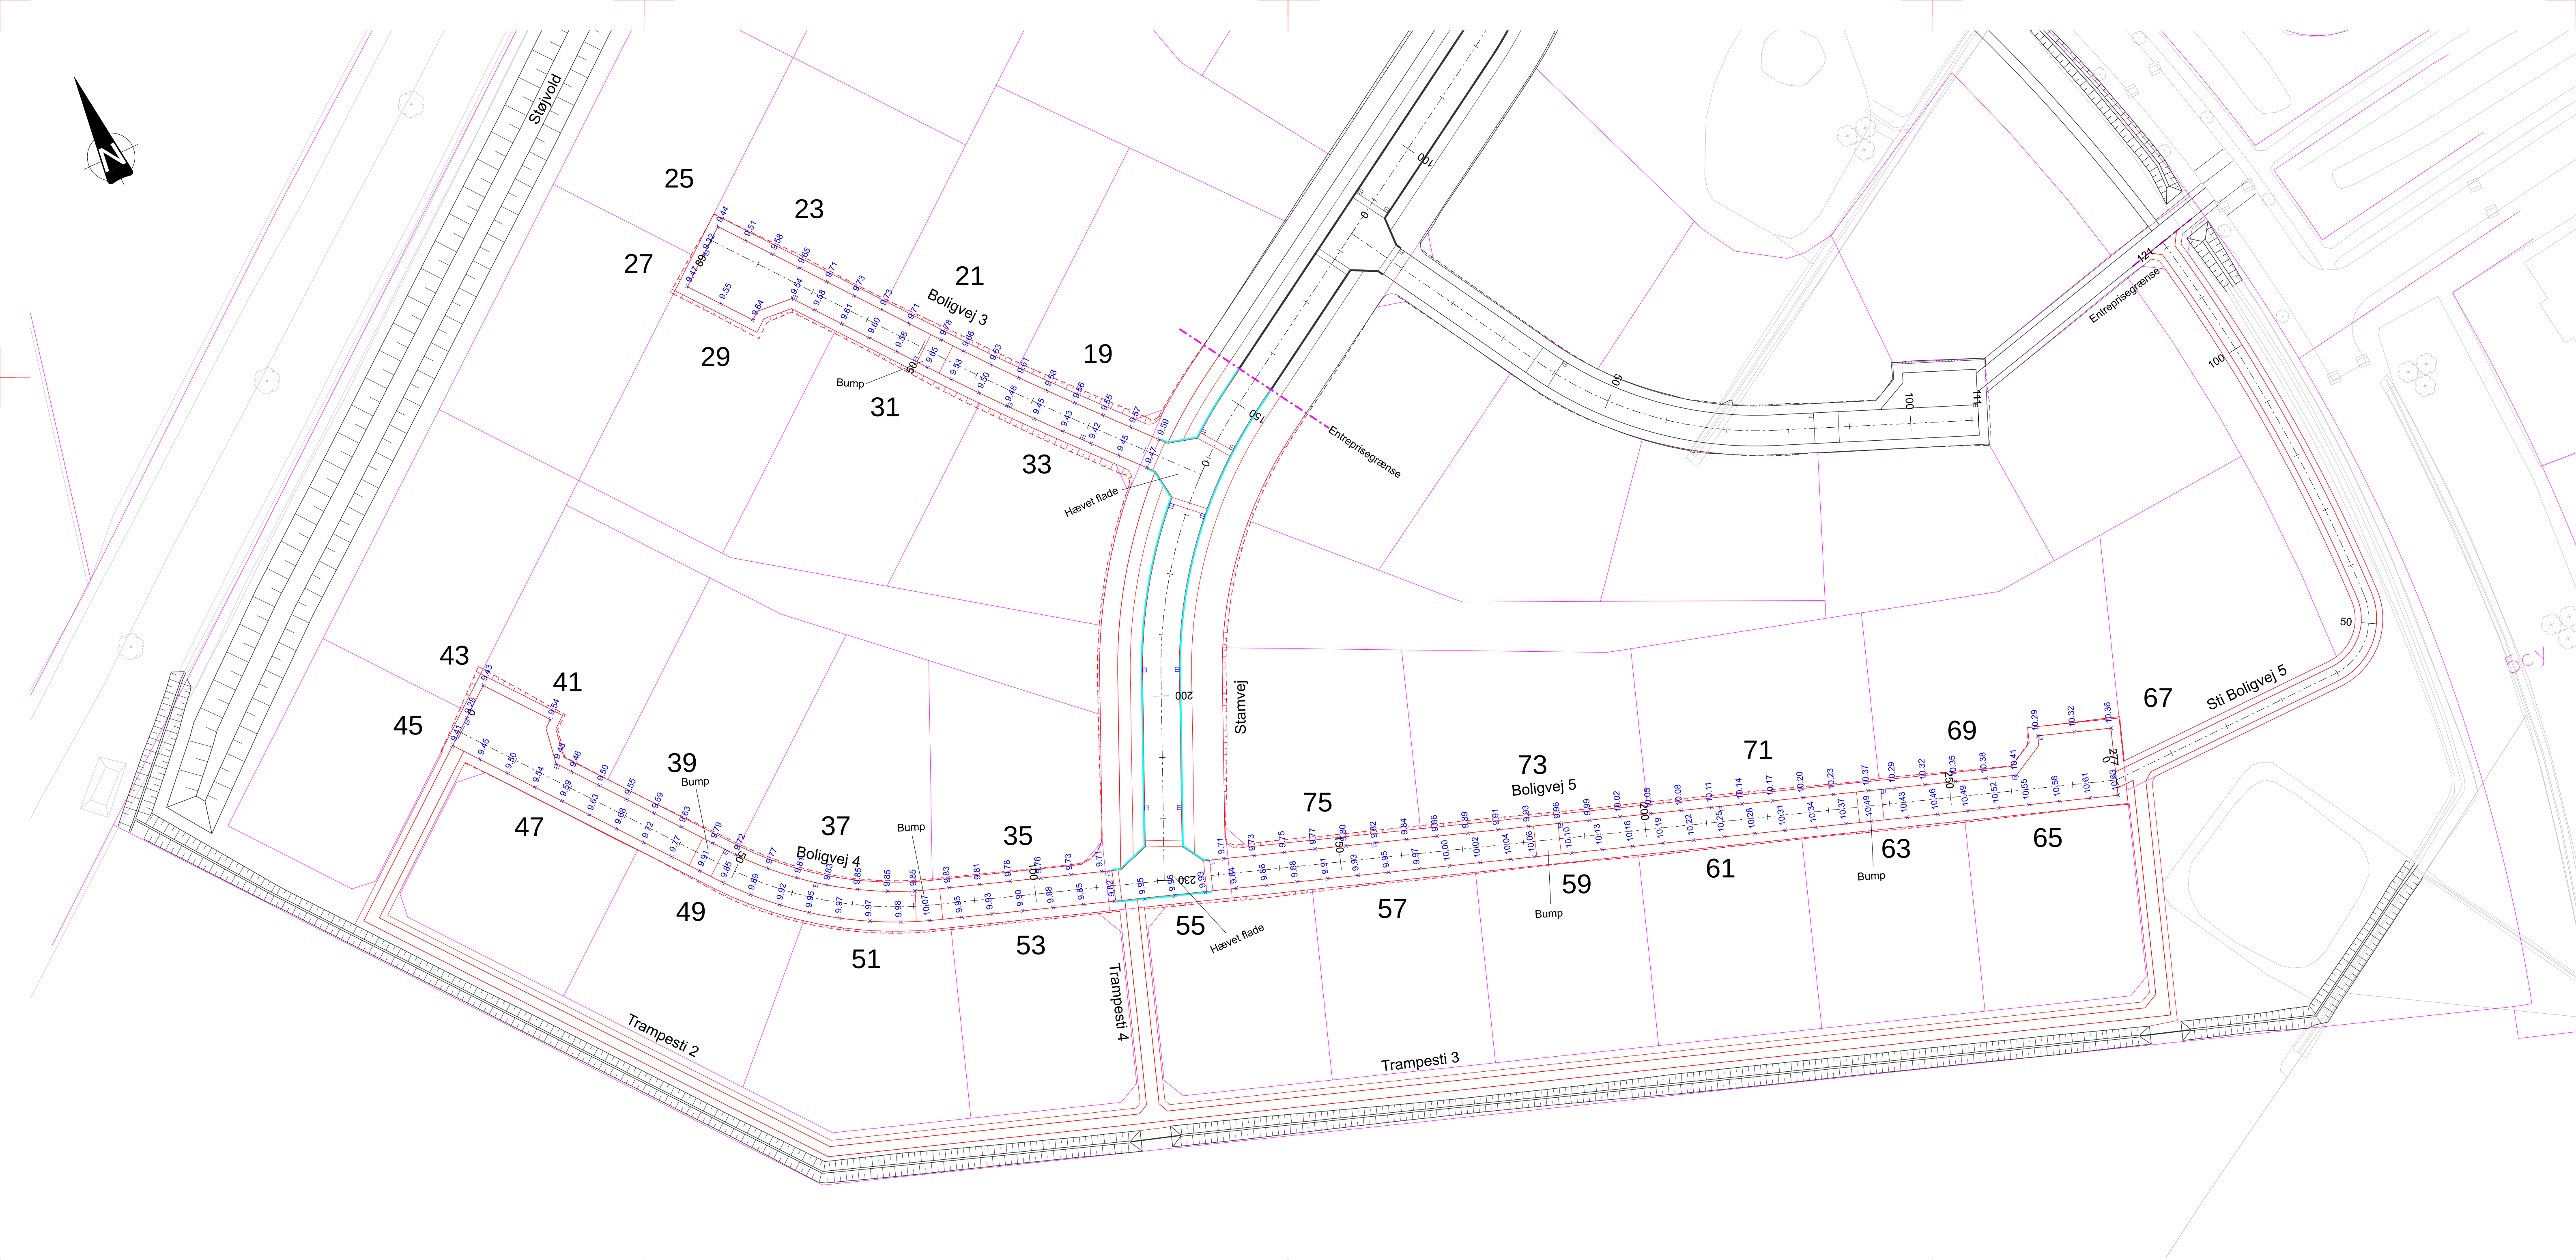

NOTE:
Koter er i m angivet i kotesystem DVR90.
Ubenævnte mål er i meter.
Koordinatsystem er i S34J.

F1_K20_H1_215 - KOTEPLAN

- SIGNATURER:
- Eksisterende forhold
 - Skel
 - Projekteret vej
 - Tidligere byggemodningsetape
 - - - Entreprisegrænse
 - ▣ Nedløbsbrønd
 - × 0.00 Projektkote, færdig vejoverflade, DVR90

Udgave	Betegnelse/Revision	Dato	Udført	Kontrol	Godkendt
Sag:	Byggemodning af Støjgårdsparken	Sag nr.: 10410728	Dato: 2022.10.31		
Emne:	Koteplan	Tegn nr.:			Rev.: