| Opmålingsdistrikt | |
|---|---|
| 130 | 08 |

# Måleblad

Ifølge lovbekendtgørelse nr. 1213 af 7.10.2013 er den, som flytter, borttager, beskadiger eller ødelægger et kendeligt skelmærke eller et varigt mærke for opmåling, pligtig til at betale udgifterne ved dets genanbringelse, og kan idømmes bøde, jf. § 48.

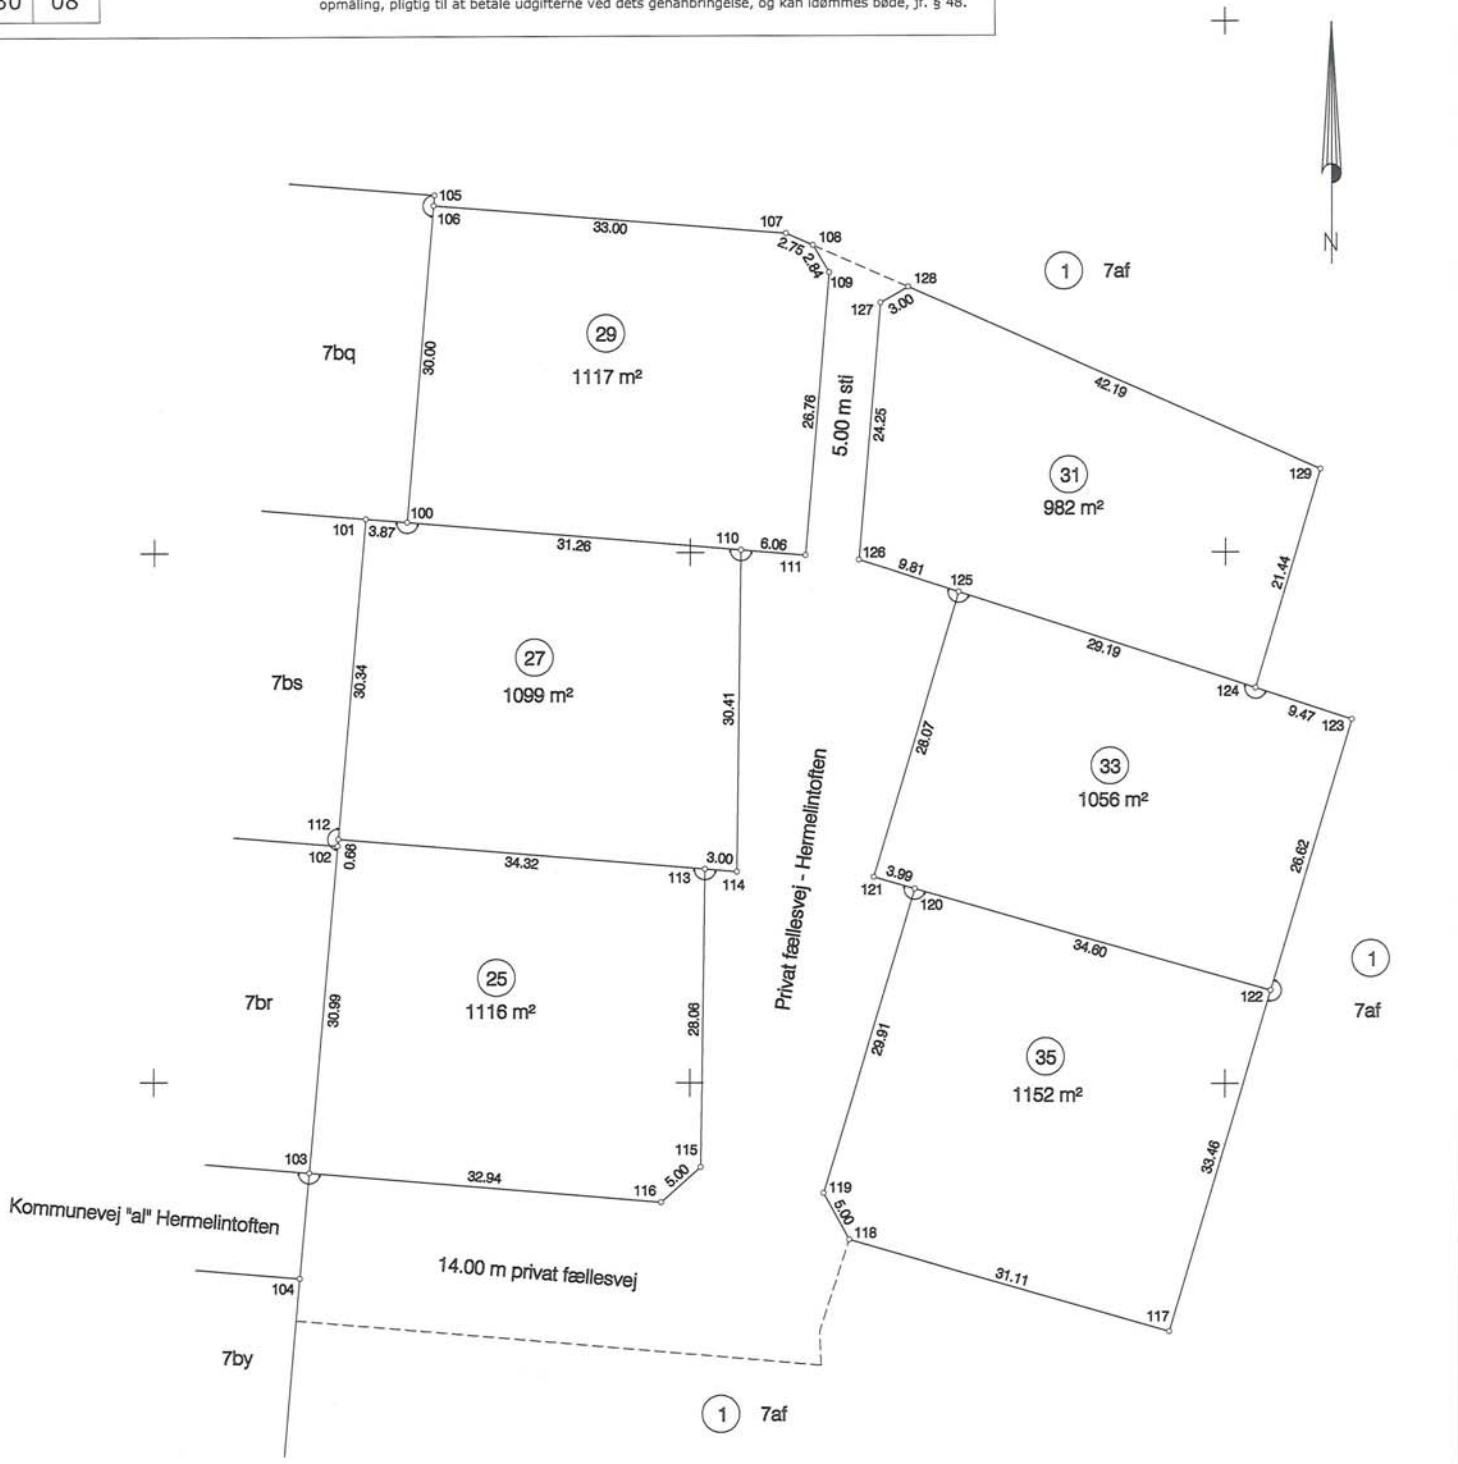


KOORDINATLISTE - system S34J

| Nr | Y | X | BEMÆRKNING |
|---|---|---|---|
| 100 | 95652,85 | 314676,41 | gl.Jernrør |
| 101 | 95653,17 | 314680,27 | gl.Jernrør |
| 102 | 95622,28 | 314682,86 | gl.Jernrør |
| 103 | 95591,40 | 314685,46 | gl.Jernrør |
| 104 | 95581,43 | 314686,30 | gl.Jernrør |
| 105 | 95683,74 | 314673,83 | gl.Jernrør |
| 106 | 95682,74 | 314673,91 | Jernrør |
| 107 | 95680,09 | 314641,02 | Jernrør |
| 108 | 95678,97 | 314638,50 | Jernrør |
| 109 | 95676,38 | 314636,98 | Jernrør |
| 110 | 95650,23 | 314645,26 | Jernrør |
| 111 | 95649,72 | 314639,22 | Jernrør |
| 112 | 95622,94 | 314682,81 | Jernrør |
| 113 | 95620,07 | 314648,60 | Jernrør |
| 114 | 95619,82 | 314645,62 | Jernrør |
| 115 | 95592,01 | 314648,93 | Jernrør |
| 116 | 95588,65 | 314652,63 | Jernrør |
| 117 | 95576,63 | 314605,13 | Jernrør |
| 118 | 95585,17 | 314635,04 | Jernrør |
| 119 | 95589,55 | 314637,45 | Jernrør |
| 120 | 95618,24 | 314629,00 | Jernrør |
| 121 | 95619,34 | 314632,84 | Jernrør |
| 122 | 95608,74 | 314595,73 | Jernrør |
| 123 | 95634,26 | 314588,15 | Jernrør |
| 124 | 95637,20 | 314597,16 | Jernrør |
| 125 | 95646,26 | 314624,91 | Jernrør |
| 126 | 95649,30 | 314634,24 | Jernrør |
| 127 | 95673,47 | 314632,21 | Jernrør |
| 128 | 95674,99 | 314629,62 | Jernrør |
| 129 | 95657,77 | 314591,10 | Jernrør |
| 13008063 | 95724,99 | 314639,12 | Fikspunkt KMS |
| 13008113 | 95603,53 | 314839,96 | Fikspunkt KMS |
| 13008114 | 95439,21 | 314827,77 | Fikspunkt KMS |

Matr. nr. 7af

Ejerlav: V. Vedsted By, V. Vedsted

Kommune: Esbjerg Kommune

Opmålt i: juli 2016

Målforhold: 1: 500

Landinspektør j.nr.: 20136054

Søren Nordby
*Landinspektør*

Dato: 7. juli 2016


**LandSyd I/S**
Kronprinsensgade 68
DK 6700 Esbjerg
TLF. 75121366
MAIL: Esbjerg@landsyd.dk


Signaturforklaring

—·—·—·—· : Blindt skel, der ikke bortfalder

Andre signaturer:
Se DS 104 og 198

Mål eller koordinater, der kun er til brug ved indlægningen på matrikelkortet, er angivet med klamme.

Mål eller koordinater, der er overført fra en sag, der tidligere er indsendt til Geodatastyrelsen, er mærket med GL.