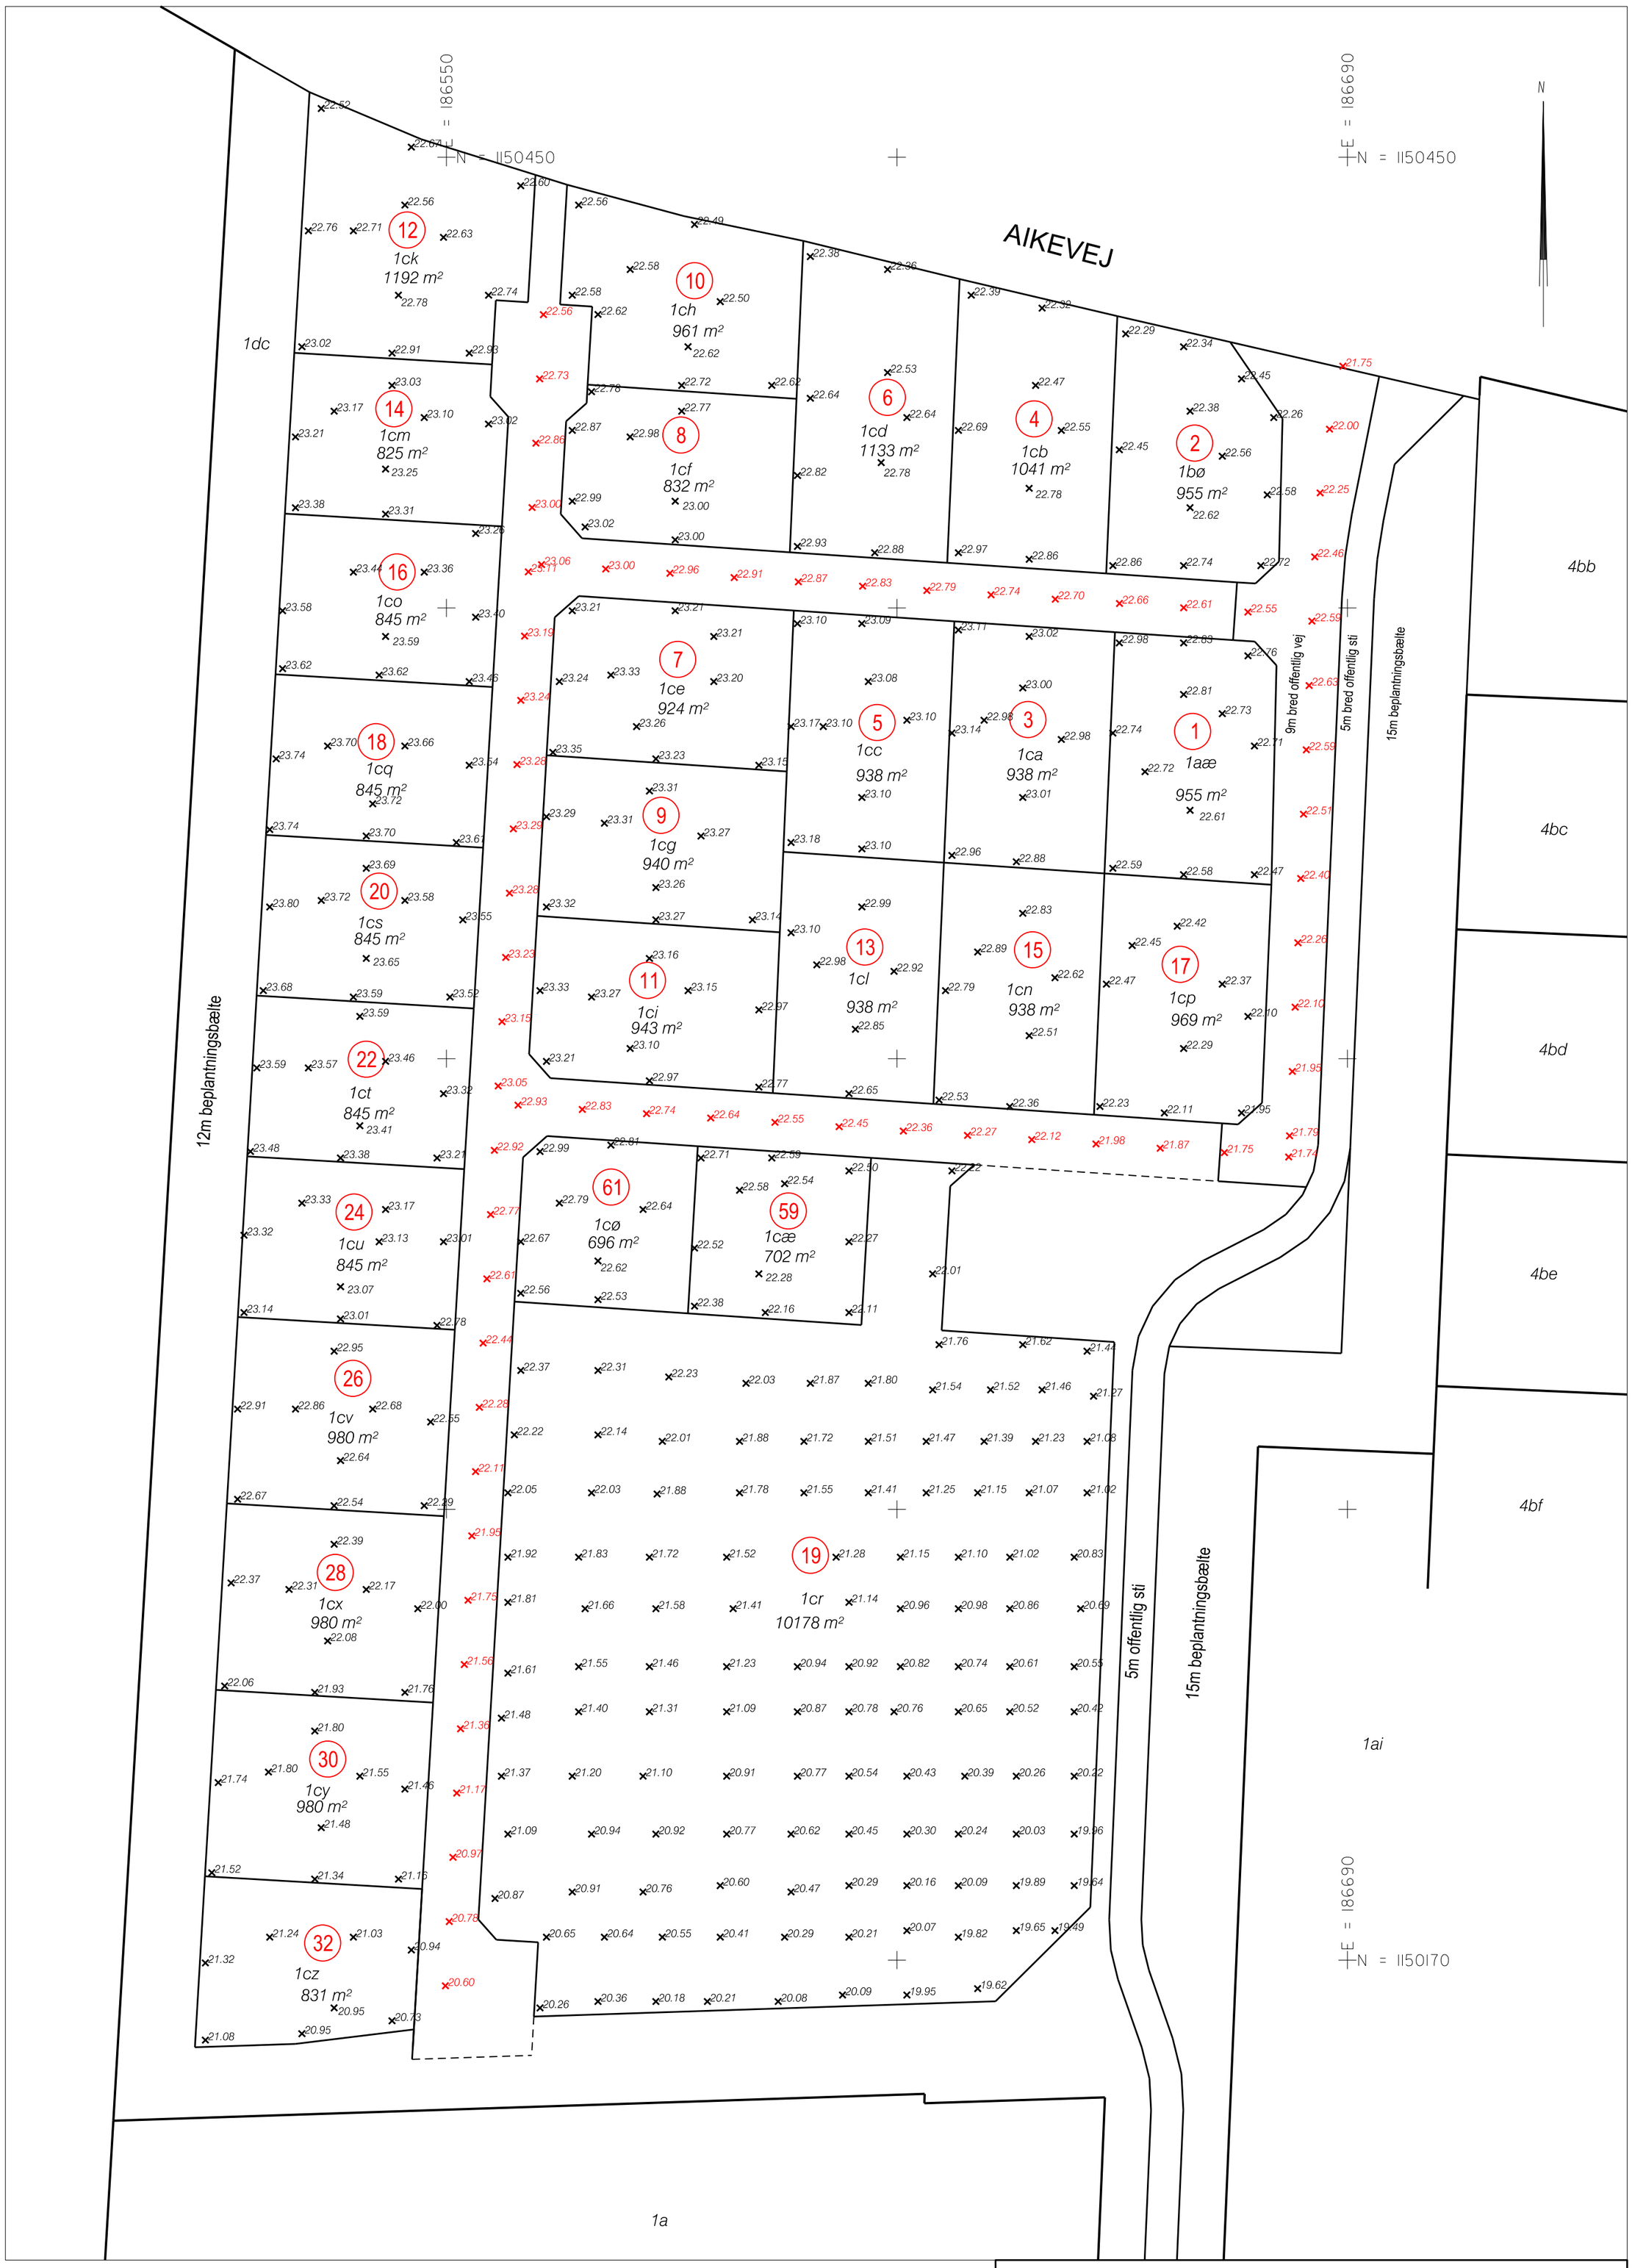

= projekteret kote til færdig vej

= kote til terræn bestemt ved dronemåling d. 19/4 2021

Yderligere oplysninger kan rekvireres ved LandSyd I/S

DVR90

DKTM ZONE 1

0 14 28 42 56 70 m

Bavnehøj, Gørding - koteplan

Koter til terræn efter endt byggemodning

J. 20196260	Mål 1:700	Sign.	Fremstillet: 26. april 2021	Init. MLN

LandSyd LANDINSPEKTØRER

KRONPRINSENSGADE 68
DK-6700 ESBJERG
TLF: +45 75 12 13 66
MAIL: ESBJERG@LANDSYD.DK

Kontorer: Aabenraa - Esbjerg - Grindsted - Tønder - Varde - Vejen

Papirformat: A2