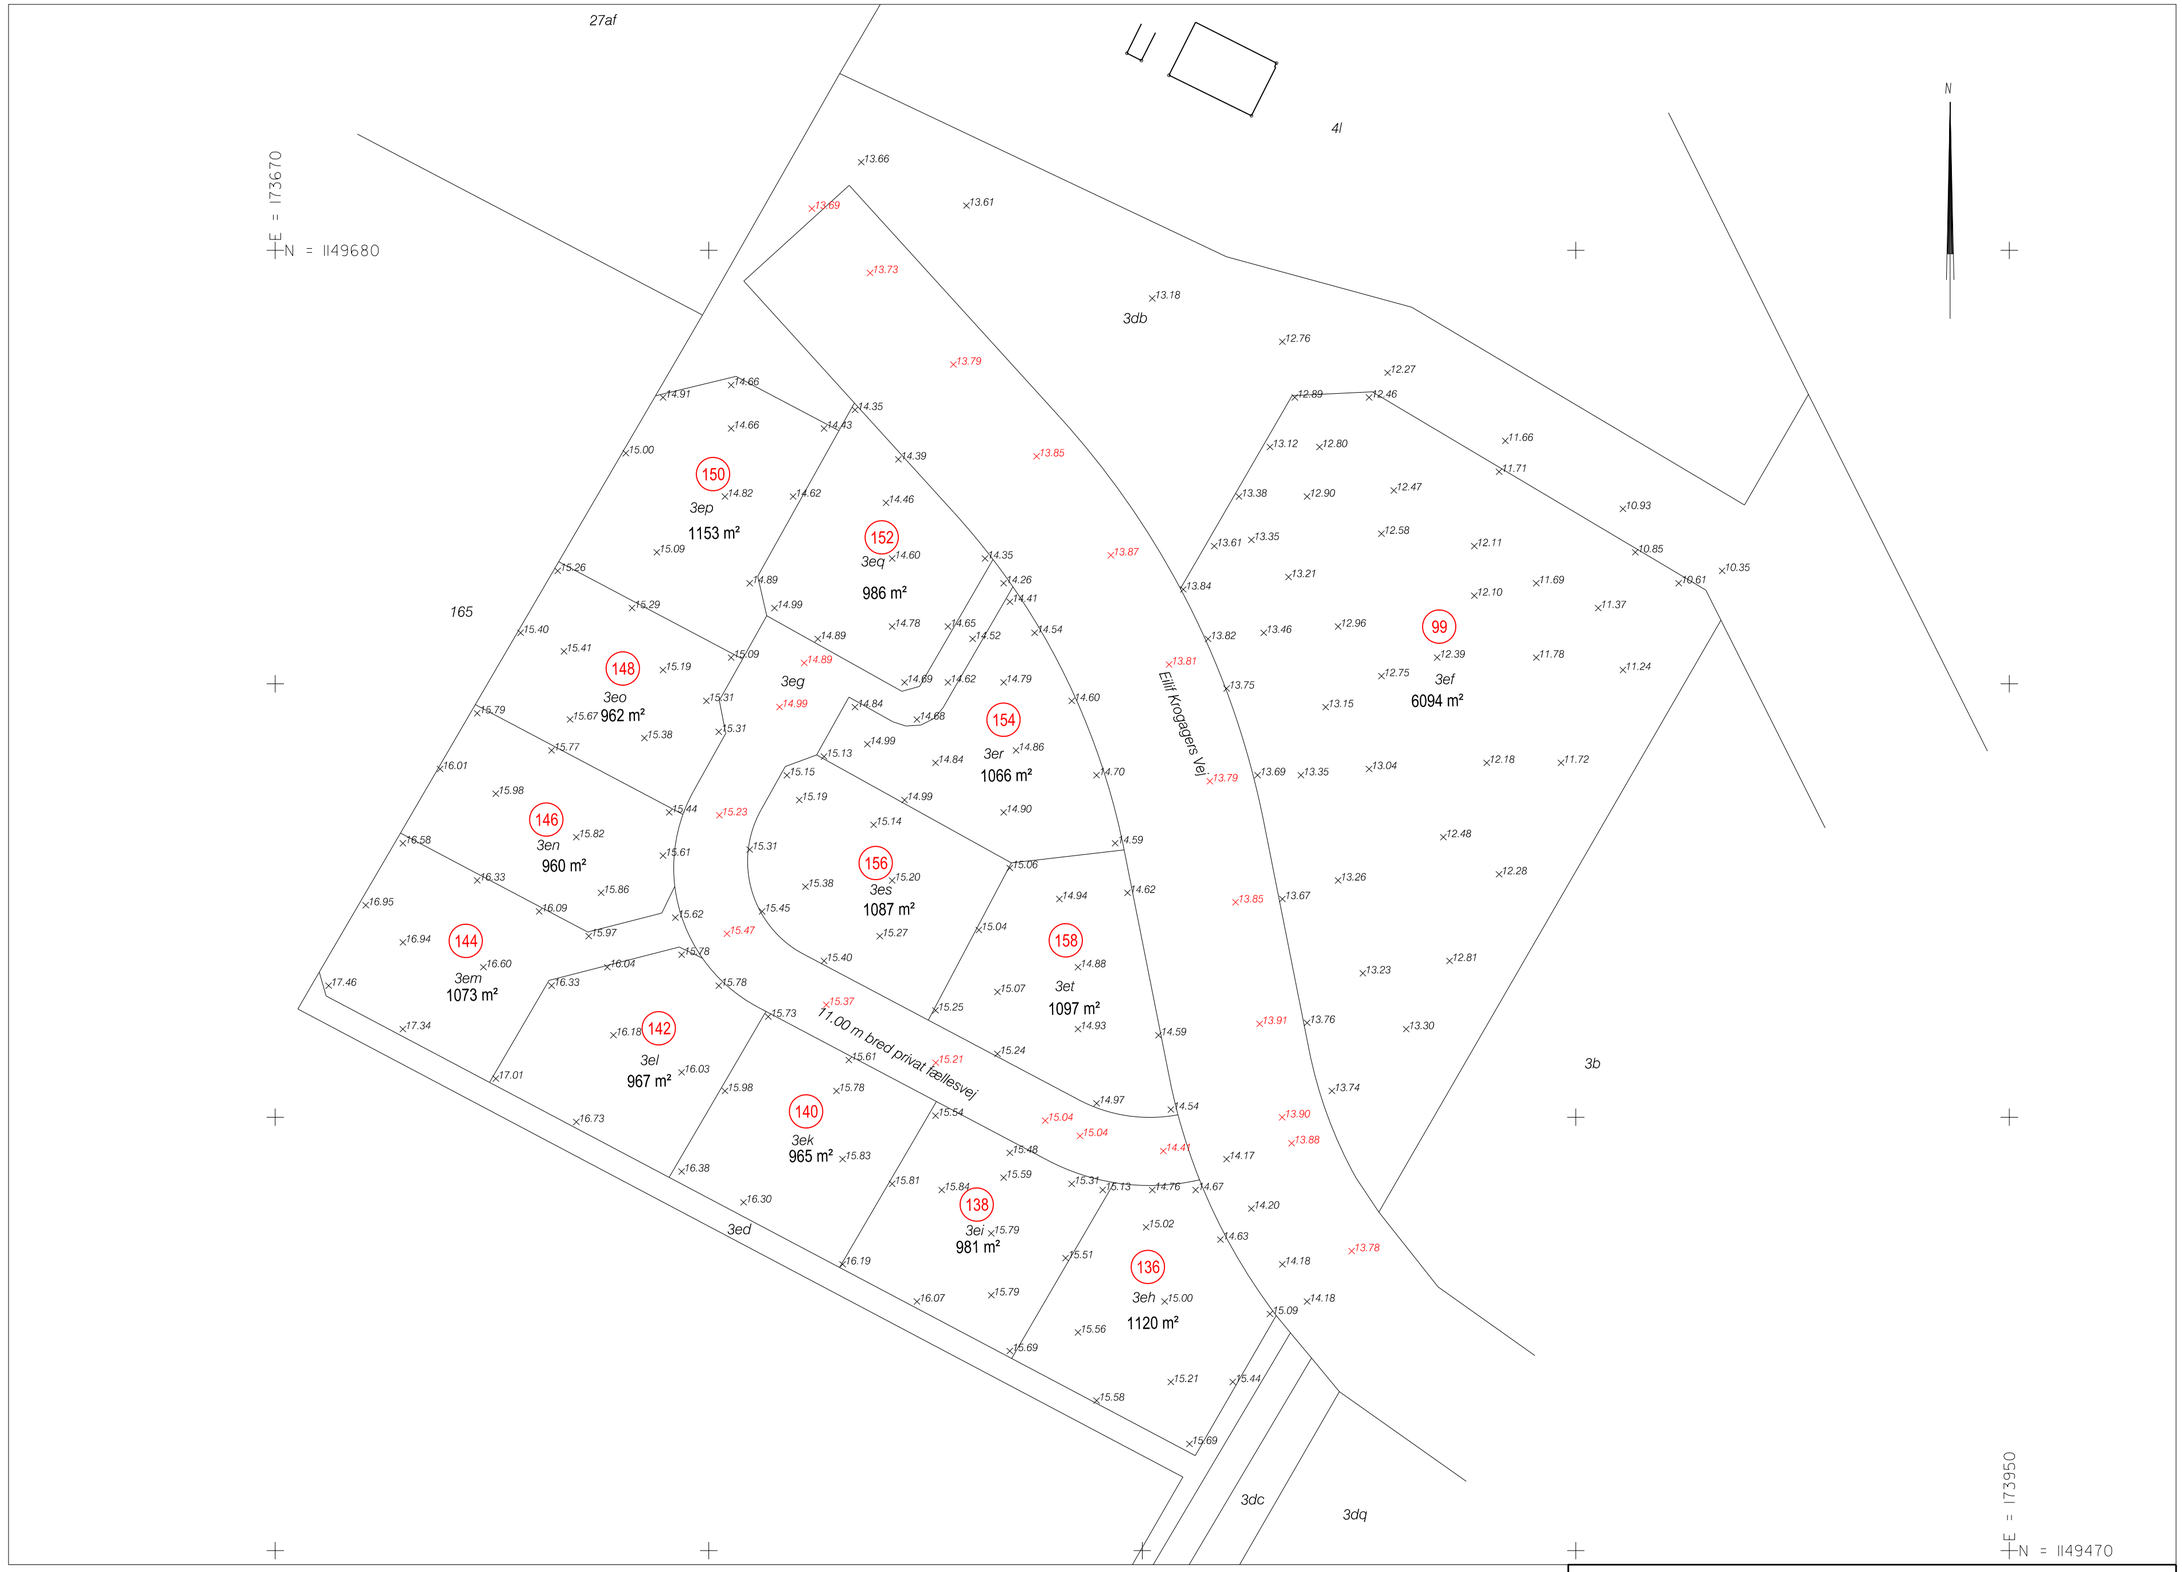

×10.97 = projekteret kote til færdig vej
×16.38 = kote til terræn bestemt ved dronemåling d. 29/10 2021
Yderligere oplysninger kan rekvireres ved LandSyd I/S

DVR90 DKTM ZONE 1

0 14 28 42 56 70 m

Ejlif Krogagers Vej, Tjæreborg - koteplan				
Koter til terræn efter endt byggemodning				
J. 20206008	Mål 1:700	Sign.	Fremstillet: 5. nov. 2021	Init. SP/MLN
LandSyd LANDINSPEKTØRER	KRONPRINSENSGADE 68 DK-6700 ESBJERG TLF: +45 75 12 13 66 MAIL: ESBJERG@LANDSYD.DK		Papirformat: A2	
Kontorer: Aabenraa - Esbjerg - Grindsted - Tønder - Varde - Vejen				