Opmålingsdistrikt	
135	17

Måleblad

GPS-reference: Leica SmartNet-DK

Ifølge lovbekendtgørelse nr. 1213 af 7.10.2013 er den, som flytter, borttager, beskadiger eller ødelægger et kendeligt skelmærke eller et varigt mærke for opmåling, pligtig til at betale udgifterne ved dets genanbringelse, og kan idømmes bøde, jf. § 48.

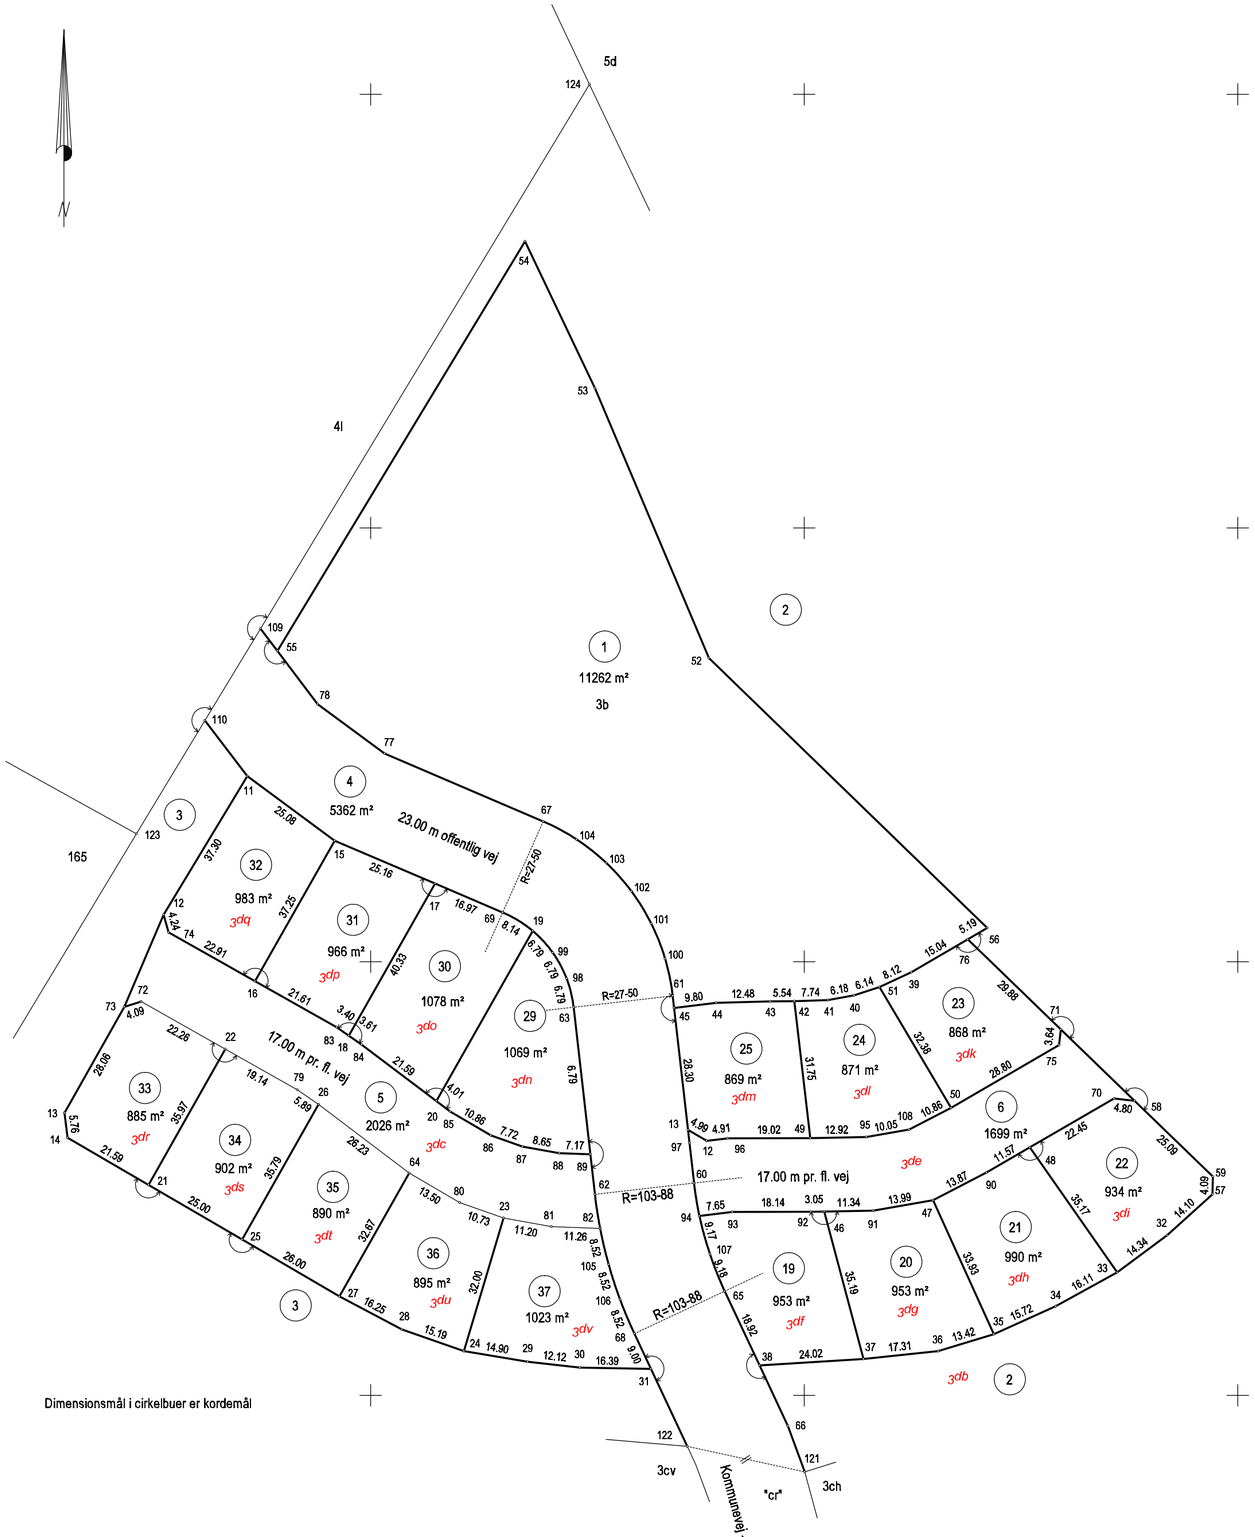

Dimensionsmål i cirkelbuer er kordemål

KOORDINATLISTE - system S34J

Nr	Y	X	BEMÆRKNING	Nr	Y	X	BEMÆRKNING
11	116842,76	323128,45	jernrør	62	116746,32	323048,26	jernrør
12	116810,83	323147,73	jernrør	63	116789,50	323053,18	jernrør
12	116758,69	323022,49	jernrør	64	116751,26	323091,10	jernrør
13	116765,11	323170,61	jernrør	65	116723,99	323018,34	jernrør
13	116761,19	323026,81	jernrør	66	116692,90	323003,74	jernrør
14	116759,40	323169,87	jernrør	67	116832,34	323060,17	jernrør
15	116827,88	323108,27	jernrør	68	116714,22	323039,16	jernrør
16	116795,47	323126,64	jernrør	69	116811,32	323069,53	jernrør
17	116817,99	323085,14	jernrør	70	116768,46	322928,55	jernrør
18	116782,91	323105,03	jernrør	71	116784,36	322940,80	jernrør
19	116807,07	323062,59	jernrør	72	116790,79	323152,92	jernrør
20	116767,83	323084,84	jernrør	73	116789,55	323156,82	jernrør
21	116748,51	323151,22	jernrør	74	116806,74	323146,60	jernrør
22	116779,84	323133,53	jernrør	75	116780,74	322941,24	jernrør
23	116740,87	323069,33	jernrør	76	116805,14	322962,27	jernrør
24	116710,20	323078,47	jernrør	77	116847,98	323096,77	jernrør
25	116735,91	323129,62	jernrør	78	116859,36	323112,21	jernrør
26	116767,08	323112,03	jernrør	79	116770,43	323116,87	jernrør
27	116722,81	323107,16	jernrør	80	116744,42	323079,46	jernrør
28	116715,20	323092,81	jernrør	81	116738,89	323058,31	jernrør
29	116707,73	323063,77	jernrør	82	116738,47	323047,06	jernrør
30	116706,36	323051,72	jernrør	83	116784,85	323107,83	jernrør
31	116706,07	323035,34	jernrør	84	116780,85	323102,06	jernrør
32	116736,90	322916,31	jernrør	85	116765,42	323081,64	jernrør
33	116728,35	322927,82	jernrør	86	116759,92	323072,28	jernrør
34	116720,57	322941,93	jernrør	87	116757,36	323064,99	jernrør
35	116714,09	322956,26	jernrør	88	116755,83	323056,48	jernrør
36	116710,21	322969,11	jernrør	89	116755,57	323049,31	jernrør
37	116708,37	322986,32	jernrør	90	116751,36	322957,96	jernrør
38	116706,87	323010,30	jernrør	91	116742,56	322984,06	jernrør
39	116797,58	322975,27	jernrør	92	116742,32	322998,44	jernrør
40	116792,24	322988,46	jernrør	93	116742,28	323016,58	jernrør
41	116791,14	322994,54	jernrør	94	116741,36	323024,18	jernrør
42	116790,86	323002,27	jernrør	95	116759,53	322985,69	jernrør
43	116790,85	323007,81	jernrør	96	116759,27	323017,62	jernrør
44	116790,50	323020,28	jernrør	97	116758,21	323026,47	jernrør
45	116789,31	323030,01	jernrør	98	116796,09	323054,79	mellempunkt - jernrør
46	116742,37	322995,39	jernrør	99	116802,07	323058,00	mellempunkt - jernrør
47	116744,99	322970,28	jernrør	100	116800,66	323032,07	mellempunkt - jernrør
48	116757,18	322947,96	jernrør	101	116808,78	323035,28	mellempunkt - jernrør
49	116759,32	322998,60	jernrør	102	116816,23	323039,85	mellempunkt - jernrør
50	116766,27	322966,14	jernrør	103	116822,76	323045,64	mellempunkt - jernrør
51	116794,14	322982,62	jernrør	104	116828,18	323052,49	mellempunkt - jernrør
52	116869,98	323021,97	jernrør	105	116730,18	323045,10	mellempunkt - jernrør
53	116932,23	323048,24	jernrør	106	116722,08	323042,46	mellempunkt - jernrør
54	116966,11	323064,39	jernrør	107	116732,53	323021,71	mellempunkt - jernrør
55	116871,65	323121,51	jernrør	108	116761,28	322975,79	jernrør
56	116807,75	322957,78	jernrør	109	116876,80	323125,40	jernrør
57	116746,34	322905,83	jernrør	110	116855,61	323138,21	jernrør
58	116767,88	322923,80	jernrør	121	116682,31	322999,87	gl.jernrør
59	116750,43	322905,75	jernrør	122	116688,22	323026,96	gl.jernrør
60	116748,93	323025,41	jernrør	123	116829,49	323154,01	gl.jernrør
61	116792,10	323030,33	jernrør	124	117002,30	323049,52	gl.jernrør

Matr.nr. 3dm

Ejerlav: Tjæreborg By, Tjæreborg

Kommune: Esbjerg Kommune

Opmålt i: februar 2020

Målforhold: 1: 1000

Landinspektør j.nr.: 2018624403

Søren Persson

Landinspektør

Dato: 24. februar 2020

LandSyd I/S
Kronprinsensgade 68
6700 Esbjerg
75 12 13 66
esbjerg@landsyd.dk

Signaturforklaring

—·—·—·—· : Blindt skel, der ikke bortfalder

Mål eller koordinater, der kun er til brug ved indlægningen på matrikelkortet, er angivet med klamme.

Mål eller koordinater, der er overført fra en sag, der tidligere er indsendt til Geodatastyrelsen, er mærket med GL.

Andre signaturer:
Se DS 104 og 198