Opmålingsdistrikt	
135	09

Måleblad

GPS-reference: Leica SmartNet-DK

Ifølge lovbekendtgørelse nr. 769 af 07/06/2018 er den, som flytter, borttager, beskadiger eller ødelægger et kendeligt skelmærke eller et varigt mærke for opmåling, pligtig til at betale udgifterne ved dets genanbringelse, og kan idømmes bøde, jf. § 48.

KOORDINATLISTE - system DKTM1

Nr	E	N	BEMÆRKNING
11	170705,81	1157142,65	jernrør
14	170734,59	1157327,98	jernrør
15	170738,95	1157358,17	jernrør
16	170729,31	1157291,44	jernrør
17	170733,73	1157322,04	jernrør
18	170800,19	1157349,41	jernrør
19	170768,38	1157353,96	jernrør
20	170830,01	1157345,14	jernrør
21	170856,49	1157312,57	jernrør
22	170825,93	1157316,94	jernrør
23	170796,11	1157321,20	jernrør
24	170780,65	1157323,41	jernrør
25	170764,74	1157328,72	jernrør
26	170778,11	1157326,81	jernrør
27	170760,08	1157324,33	jernrør
28	170760,78	1157329,29	jernrør
29	170759,23	1157318,40	jernrør
30	170758,52	1157313,44	jernrør
31	170761,97	1157312,95	jernrør
32	170775,84	1157310,97	jernrør
33	170791,35	1157311,78	jernrør
34	170779,23	1157313,51	jernrør
35	170758,26	1157287,26	jernrør
36	170787,21	1157283,08	jernrør
37	170814,18	1157279,18	jernrør
38	170838,62	1157305,02	jernrør
39	170818,33	1157307,92	jernrør
40	170845,10	1157296,68	jernrør
51	170839,69	1157196,19	gl.jernrør
52	170829,38	1157124,81	gl.jernrør
53	170716,11	1157214,03	gl. mål - nyt jernrør
54	170860,56	1157340,77	gl.jernrør
55	170736,97	1157358,45	gl.jernrør
56	170727,33	1157291,72	gl.jernrør
57	170841,99	1157275,17	gl.jernrør
58	170838,78	1157252,90	gl.jernrør
59	170835,56	1157230,63	gl.jernrør
60	170832,85	1157211,86	gl.jernrør
61	170828,85	1157208,87	gl.jernrør
62	170841,26	1157207,07	gl.jernrør
63	170844,76	1157206,57	gl.jernrør
64	170841,76	1157210,58	gl.jernrør
65	170842,25	1157213,92	gl.jernrør
66	170847,18	1157248,07	gl.jernrør
67	170852,25	1157283,21	gl.jernrør
71	170862,54	1157339,16	bygningshjørne
72	170860,77	1157329,02	bygningshjørne
73	170866,55	1157322,44	bygningshjørne
74	170830,48	1157264,90	bygningshjørne
75	170829,34	1157256,85	bygningshjørne
76	170855,83	1157279,80	bygningshjørne
77	170855,21	1157276,05	bygningshjørne
78	170856,68	1157270,94	bygningshjørne
79	170840,86	1157186,40	bygningshjørne
80	170839,79	1157179,09	bygningshjørne
81	170834,16	1157140,15	bygningshjørne
82	170833,09	1157132,83	bygningshjørne

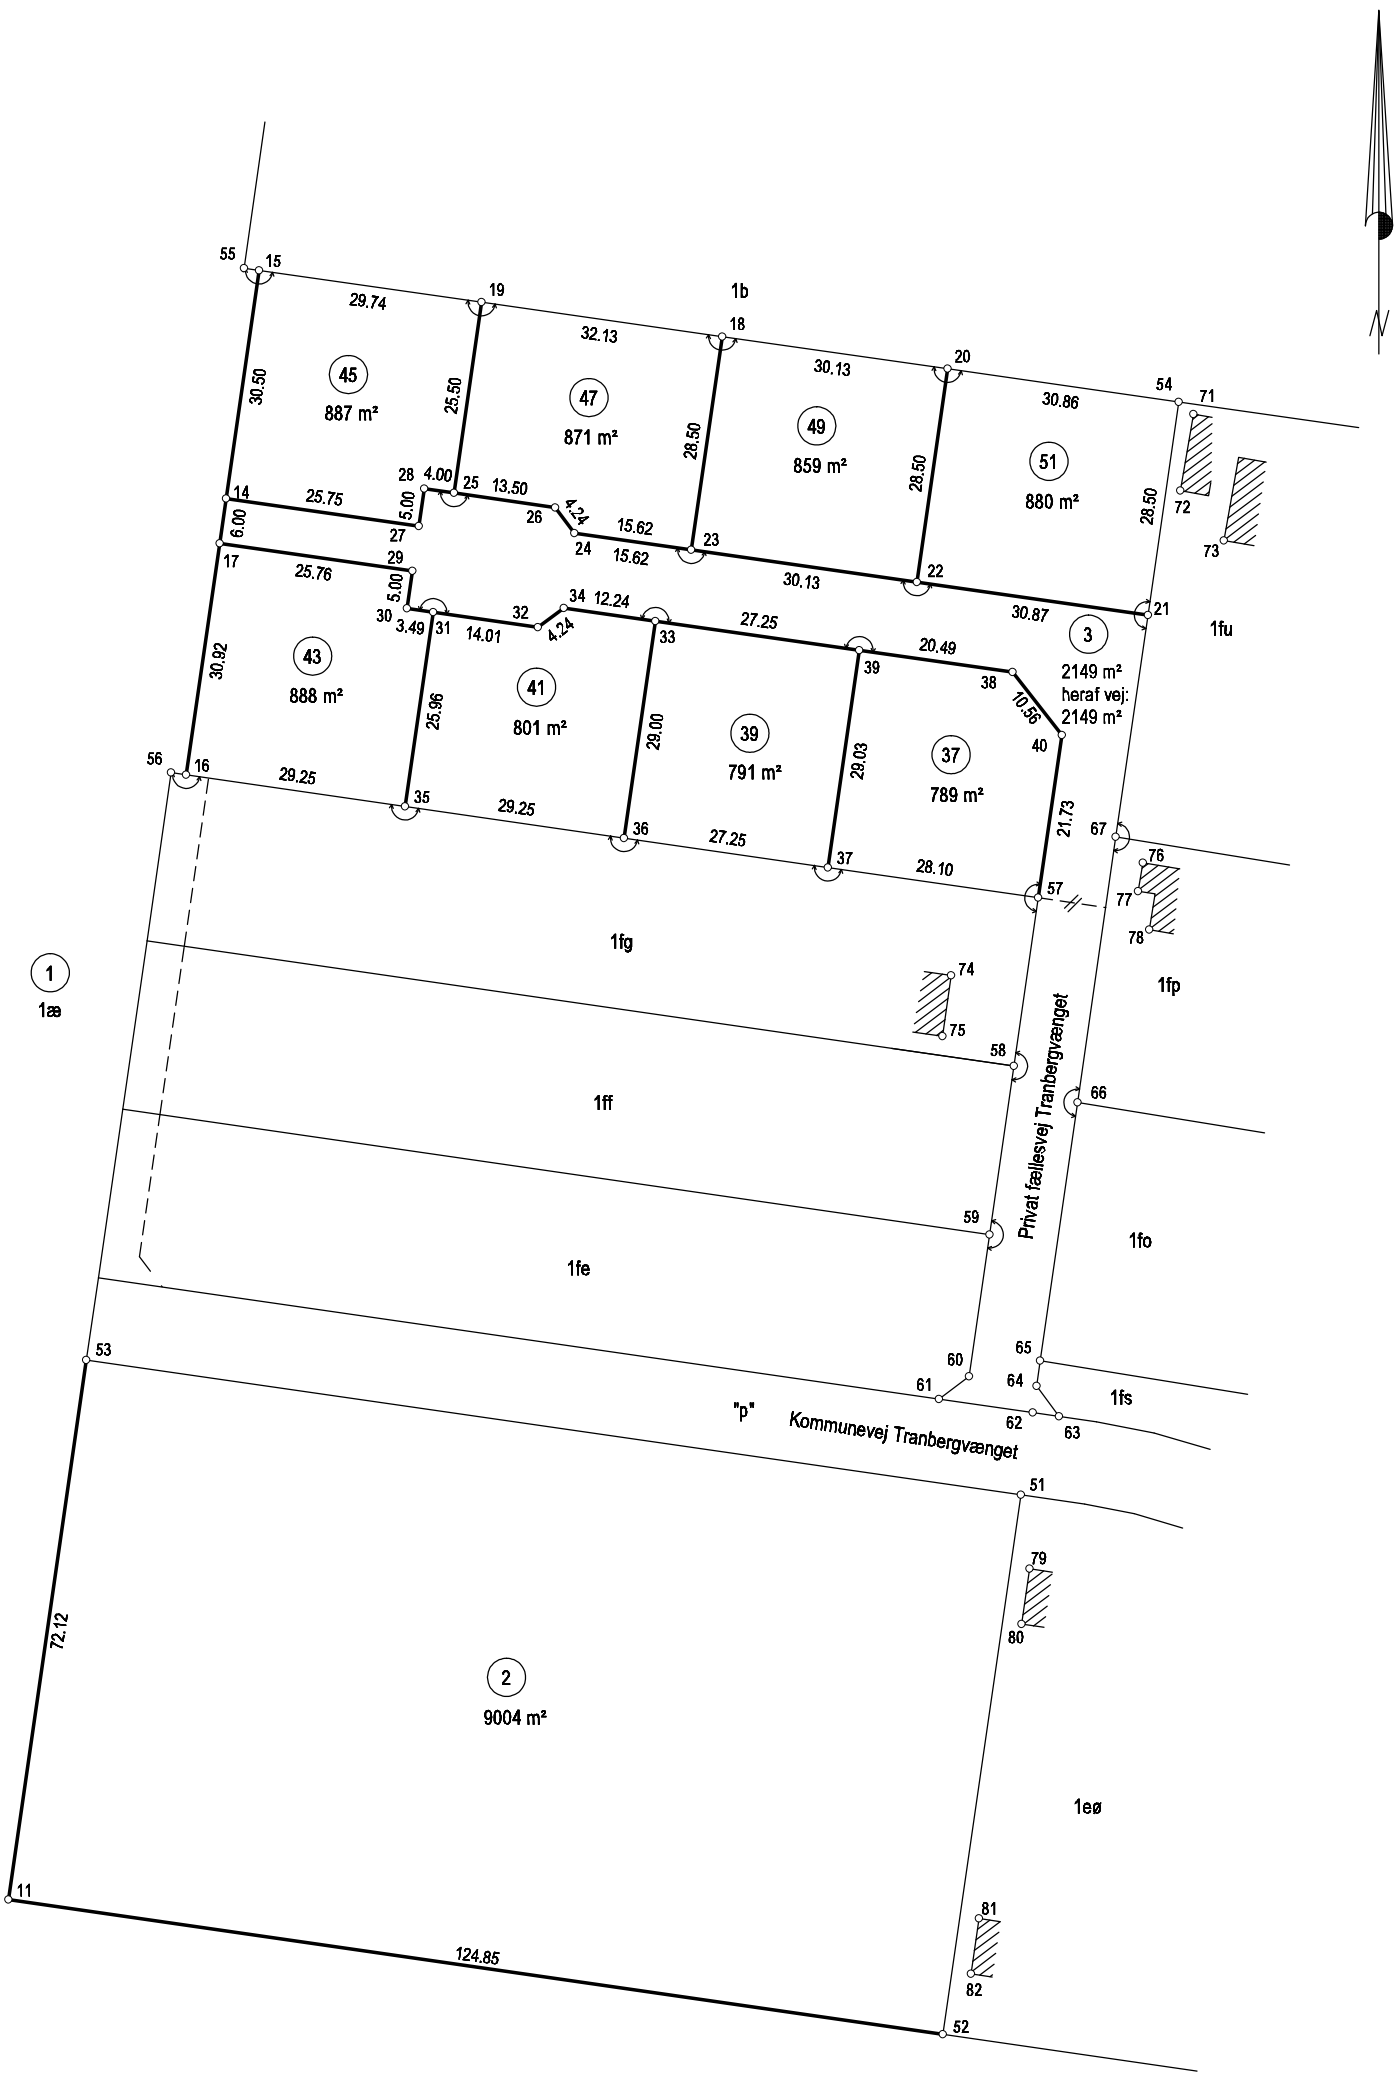

Matr.nr. 1æ

Ejerlav: Hygum By, V. Nebel

Kommune: Esbjerg Kommune

Opmålt i: juni 2025

Målforhold: 1: 1000

Landinspektør j.nr.: 20246061

Søren Persson

Landinspektør

Dato: 24. juni 2025

LandSyd I/S
Kronprinsensgade 68
6700 Esbjerg
75 12 13 66
esbjerg@landsyd.dk

Signaturforklaring

—·—·—·—· : Blindt skel, der ikke bortfalder

Mål eller koordinater, der kun er til brug ved indlægningen på matrikelkortet, er angivet med klamme.

Mål eller koordinater, der er overført fra en sag, der tidligere er indsendt til Geodatastyrelsen, er mærket med GL.

Andre signaturer:
Se DS 104 og 198